


RESIDENCIAL ALTOS DE LA HERRADURA

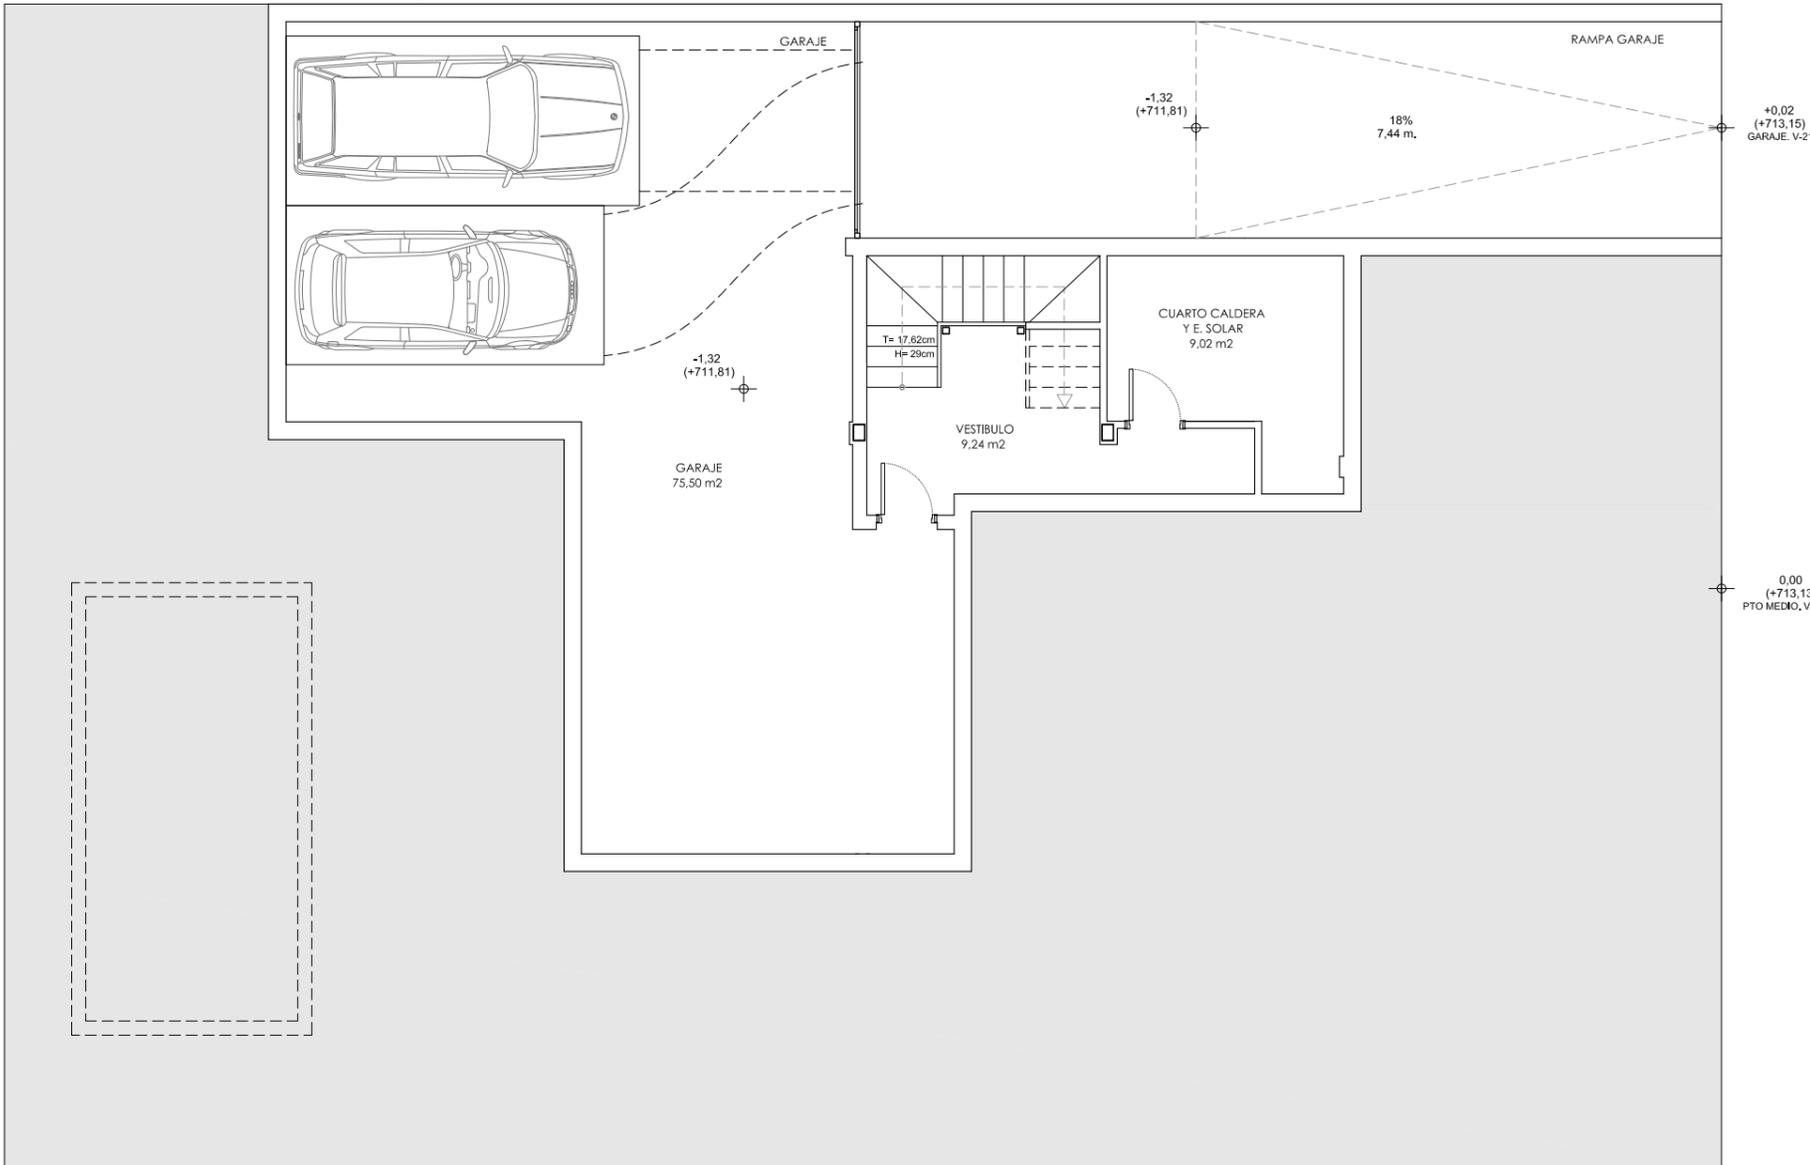

PLANTA SOTANO	103,07 m ²
PLANTA BAJA	93,13 m ²
PORCHES	20,50 m ²
PLANTA PRIMERA	93,36 m ²
PLANTA SOLARIUM	12,50 m ²
SOLARIUM	88,15 m ²
TOTAL CONSTRUIDA	410,71 m²

PROMUEVE Y CONSTRUYE




PROYECTA Y COMERCIALIZA



La documentación del presente documento es orientativa, siendo susceptible de sufrir modificaciones de índole técnica y comercial al tratarse de un borrador inicial a nivel de anteproyecto

RESIDENCIAL ALTOS DE LA HERRADURA

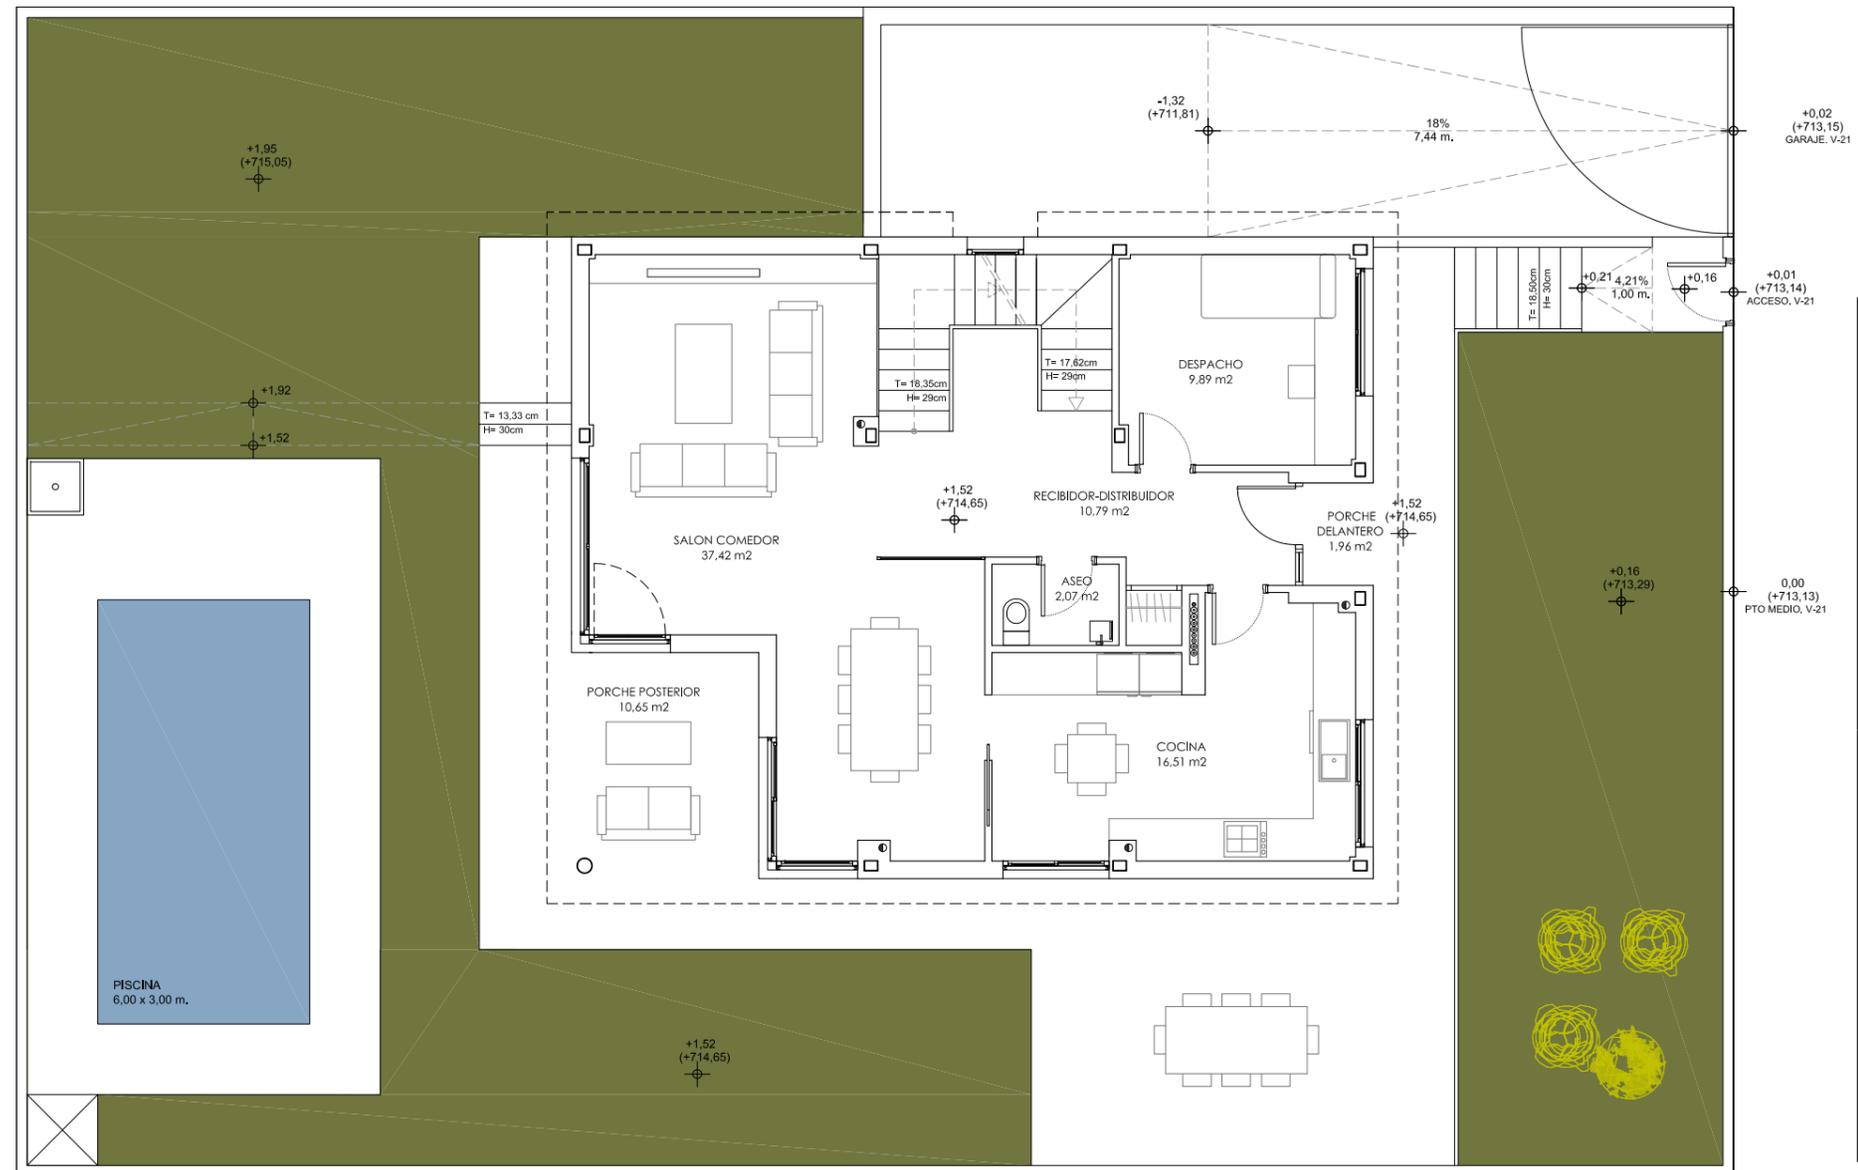

PLANTA SOTANO	103,07 m ²
PLANTA BAJA	93,13 m ²
PORCHES	20,50 m ²
PLANTA PRIMERA	93,36 m ²
PLANTA SOLARIUM	12,50 m ²
SOLARIUM	88,15 m ²
TOTAL CONSTRUIDA	410,71 m ²

PROMUEVE Y CONSTRUYE



PROYECTA Y COMERCIALIZA



La documentación del presente documento es orientativa, siendo susceptible de sufrir modificaciones de índole técnica y comercial al tratarse de un borrador inicial a nivel de anteproyecto

VIVIENDA AISLADA - PARCELA N°21. PLANTA BAJA

ALTOS DE LA HERRADURA



PLANTA SOTANO	103,07 m ²
PLANTA BAJA	93,13 m ²
PORCHES	20,50 m ²
PLANTA PRIMERA	93,36 m ²
PLANTA SOLARIUM	12,50 m ²
SOLARIUM	88,15 m ²
TOTAL CONSTRUIDA	410,71 m ²

PROMUEVE Y CONSTRUYE




PROYECTA Y COMERCIALIZA



La documentación del presente documento es orientativa, siendo susceptible de sufrir modificaciones de índole técnica y comercial al tratarse de un borrador inicial a nivel de anteproyecto

VIVIENDA AISLADA - PARCELA N°21. PLANTA PRIMERA

ALTOS DE LA HERRADURA

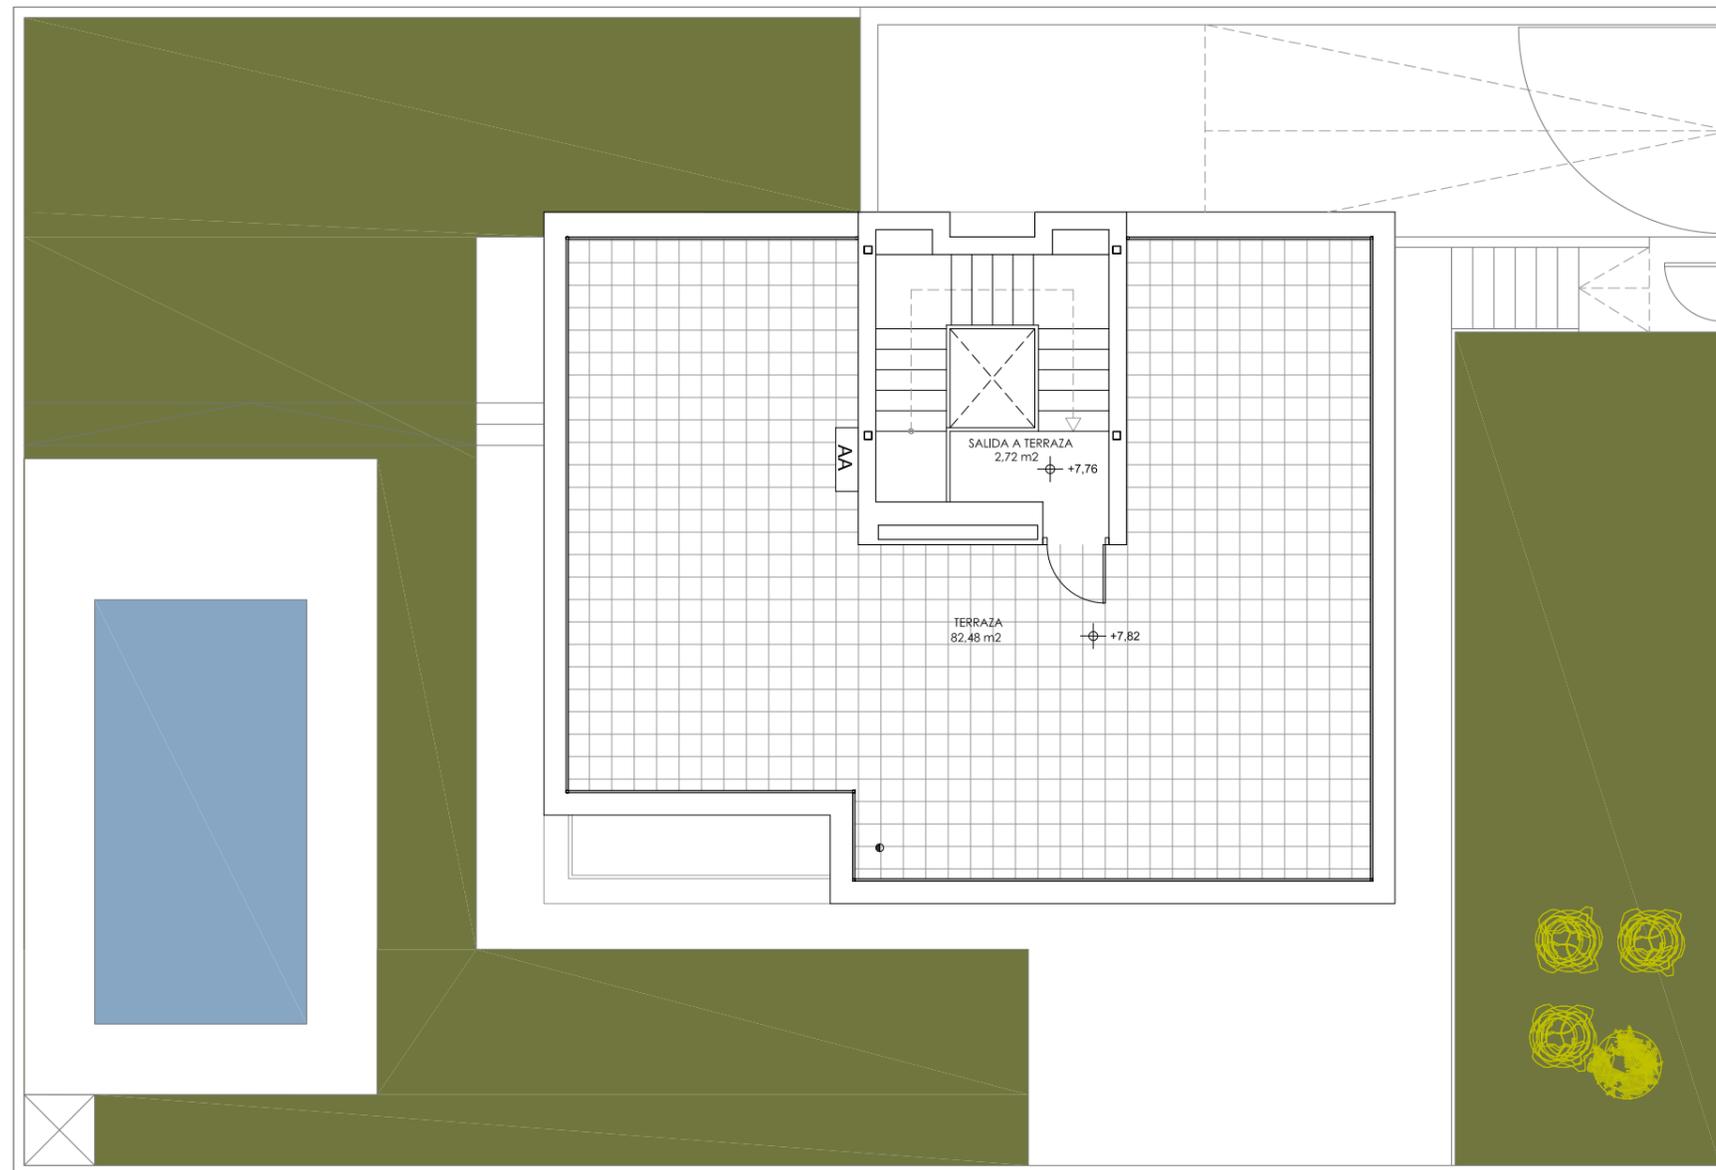

PLANTA SOTANO	103,07 m2
PLANTA BAJA	93,13 m2
PORCHES	20,50 m2
PLANTA PRIMERA	93,36 m2
PLANTA SOLARIUM	12,50 m2
SOLARIUM	88,15 m2
TOTAL CONSTRUIDA	410,71 m2

PROMUEVE Y CONSTRUYE



PROYECTA Y COMERCIALIZA



La documentación del presente documento es orientativa, siendo susceptible de sufrir modificaciones de índole técnica y comercial al tratarse de un borrador inicial a nivel de anteproyecto

VIVIENDA AISLADA - PARCELA N°21. PLANTA SOLARIUM