


RESIDENCIAL ALTOS DE LA HERRADURA

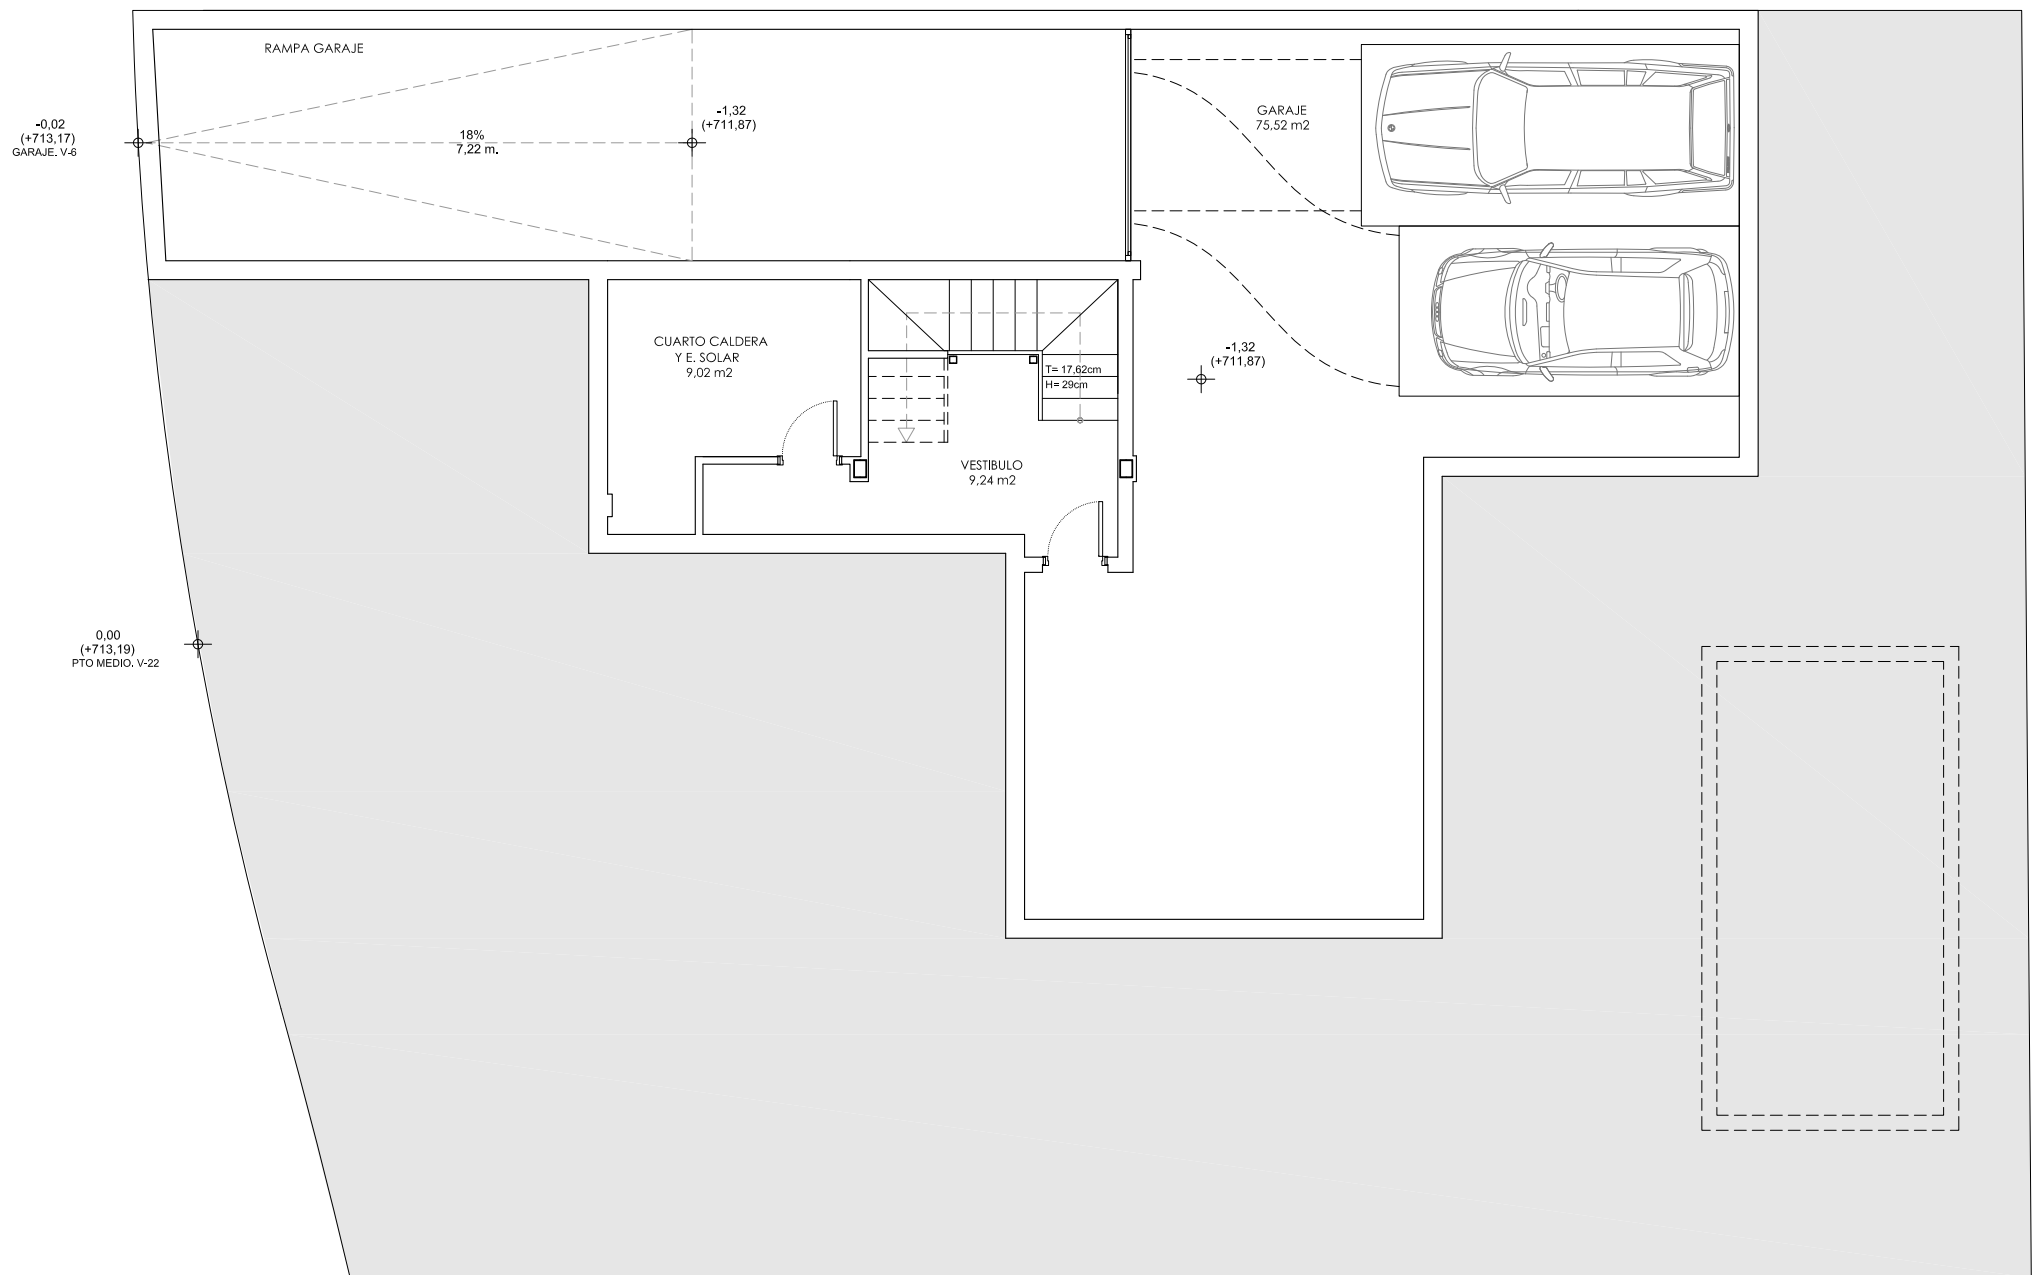


PLANTA SOTANO	103,07 m ²
PLANTA BAJA	93,13 m ²
PORCHES	20,50 m ²
PLANTA PRIMERA	93,36 m ²
PLANTA SOLARIUM	12,50 m ²
SOLARIUM	88,15 m ²
TOTAL CONSTRUIDA	410,71 m ²

PROMUEVE Y CONSTRUYE




PROYECTA Y COMERCIALIZA

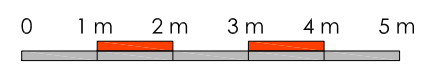

La documentación del presente documento es orientativa, siendo susceptible de sufrir modificaciones de índole técnica y comercial al tratarse de un borrador inicial a nivel de anteproyecto

RESIDENCIAL ALTOS DE LA HERRADURA

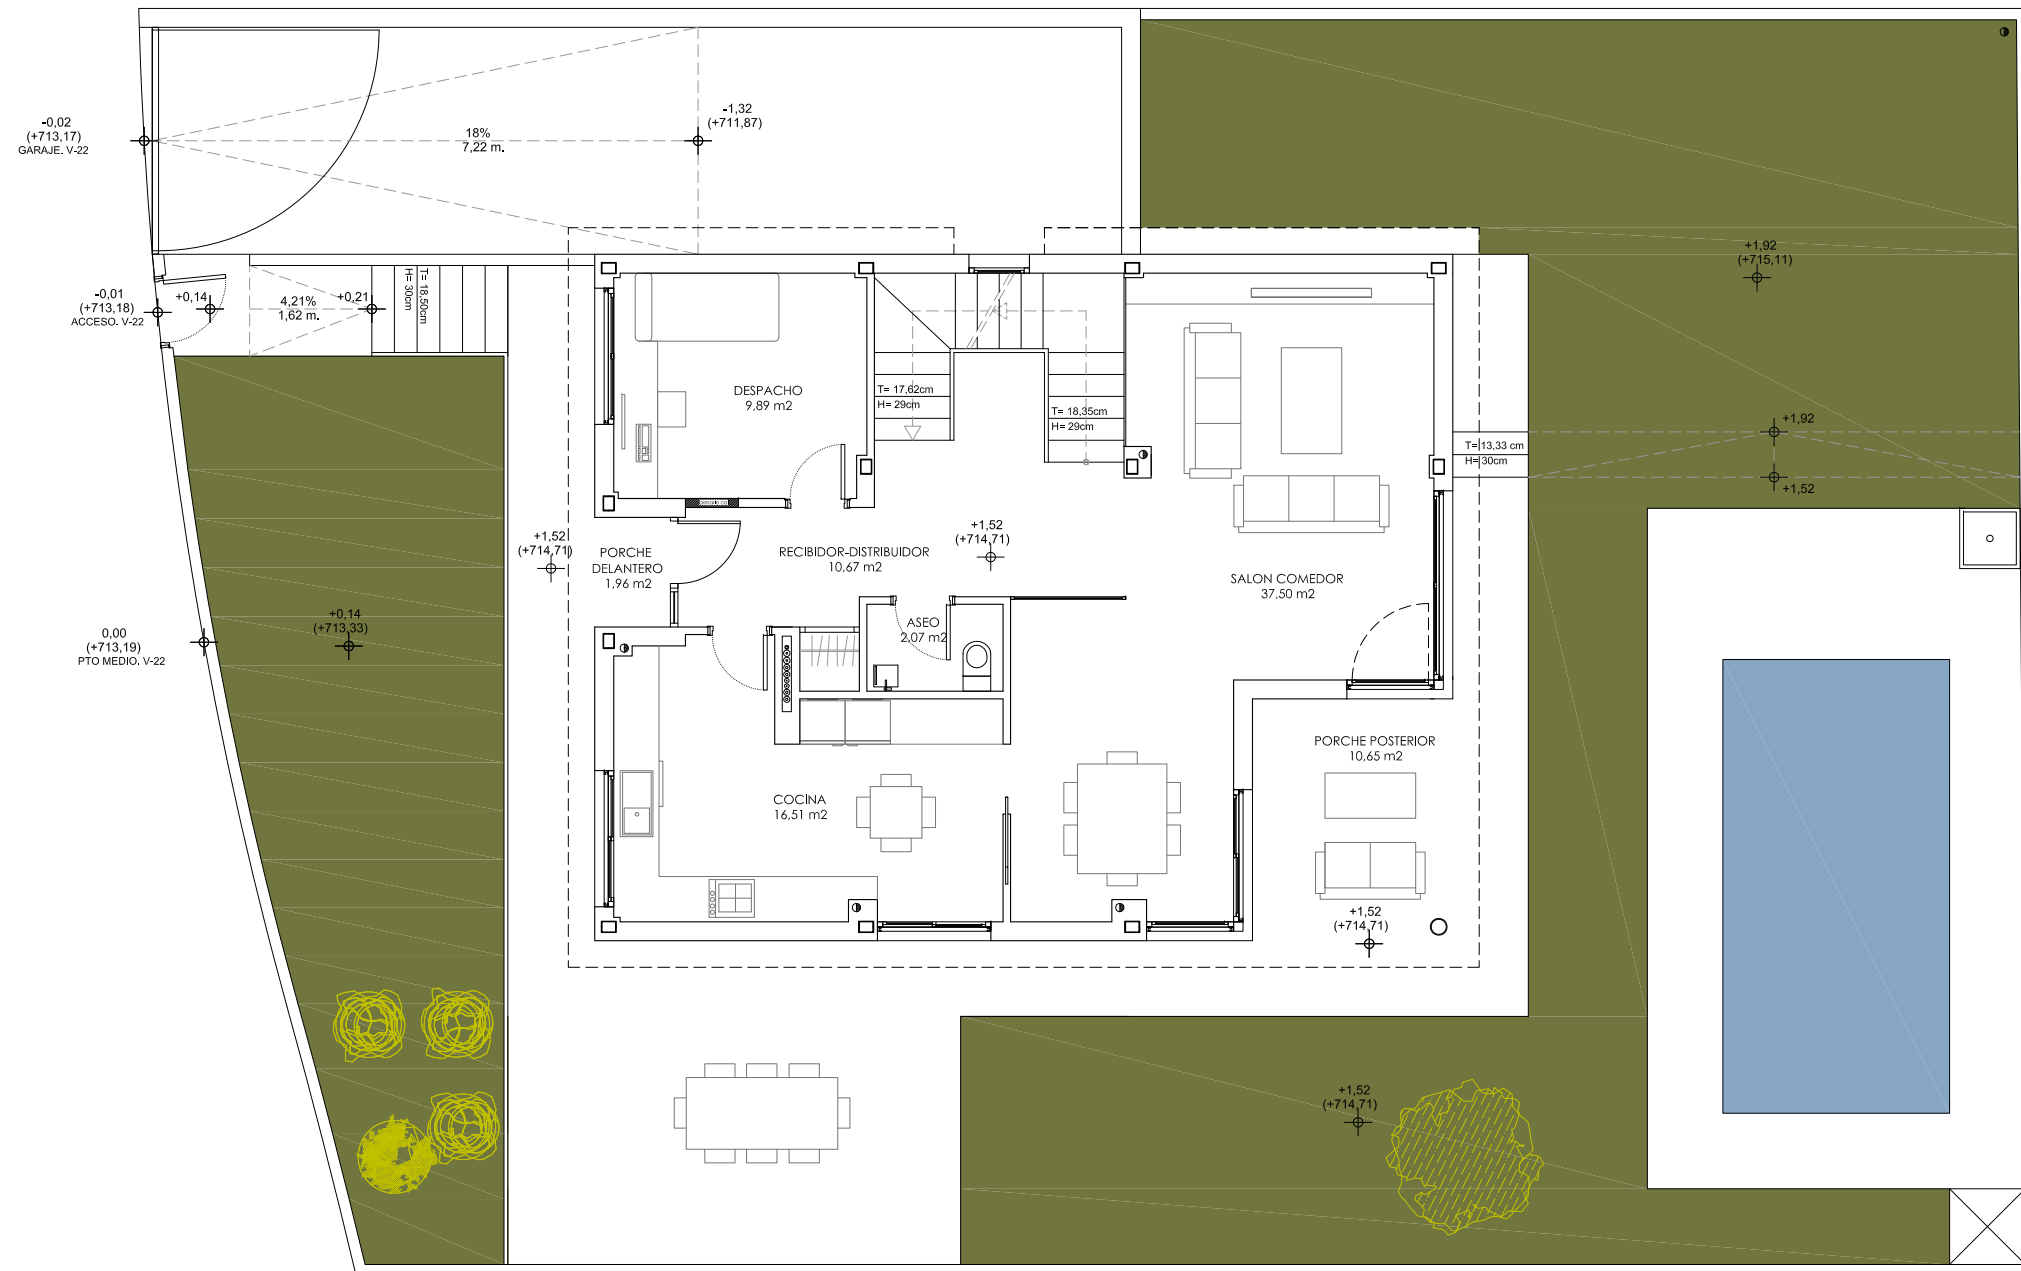


PLANTA SOTANO	103,07 m ²
PLANTA BAJA	93,13 m ²
PORCHES	20,50 m ²
PLANTA PRIMERA	93,36 m ²
PLANTA SOLARIUM	12,50 m ²
SOLARIUM	88,15 m ²
TOTAL CONSTRUIDA	410,71 m ²

PROMUEVE Y CONSTRUYE




PROYECTA Y COMERCIALIZA

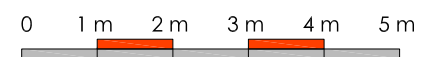

La documentación del presente documento es orientativa, siendo susceptible de sufrir modificaciones de índole técnica y comercial al tratarse de un borrador inicial a nivel de anteproyecto

VIVIENDA AISLADA - PARCELA N°22. PLANTA BAJA

RESIDENCIAL ALTOS DE LA HERRADURA

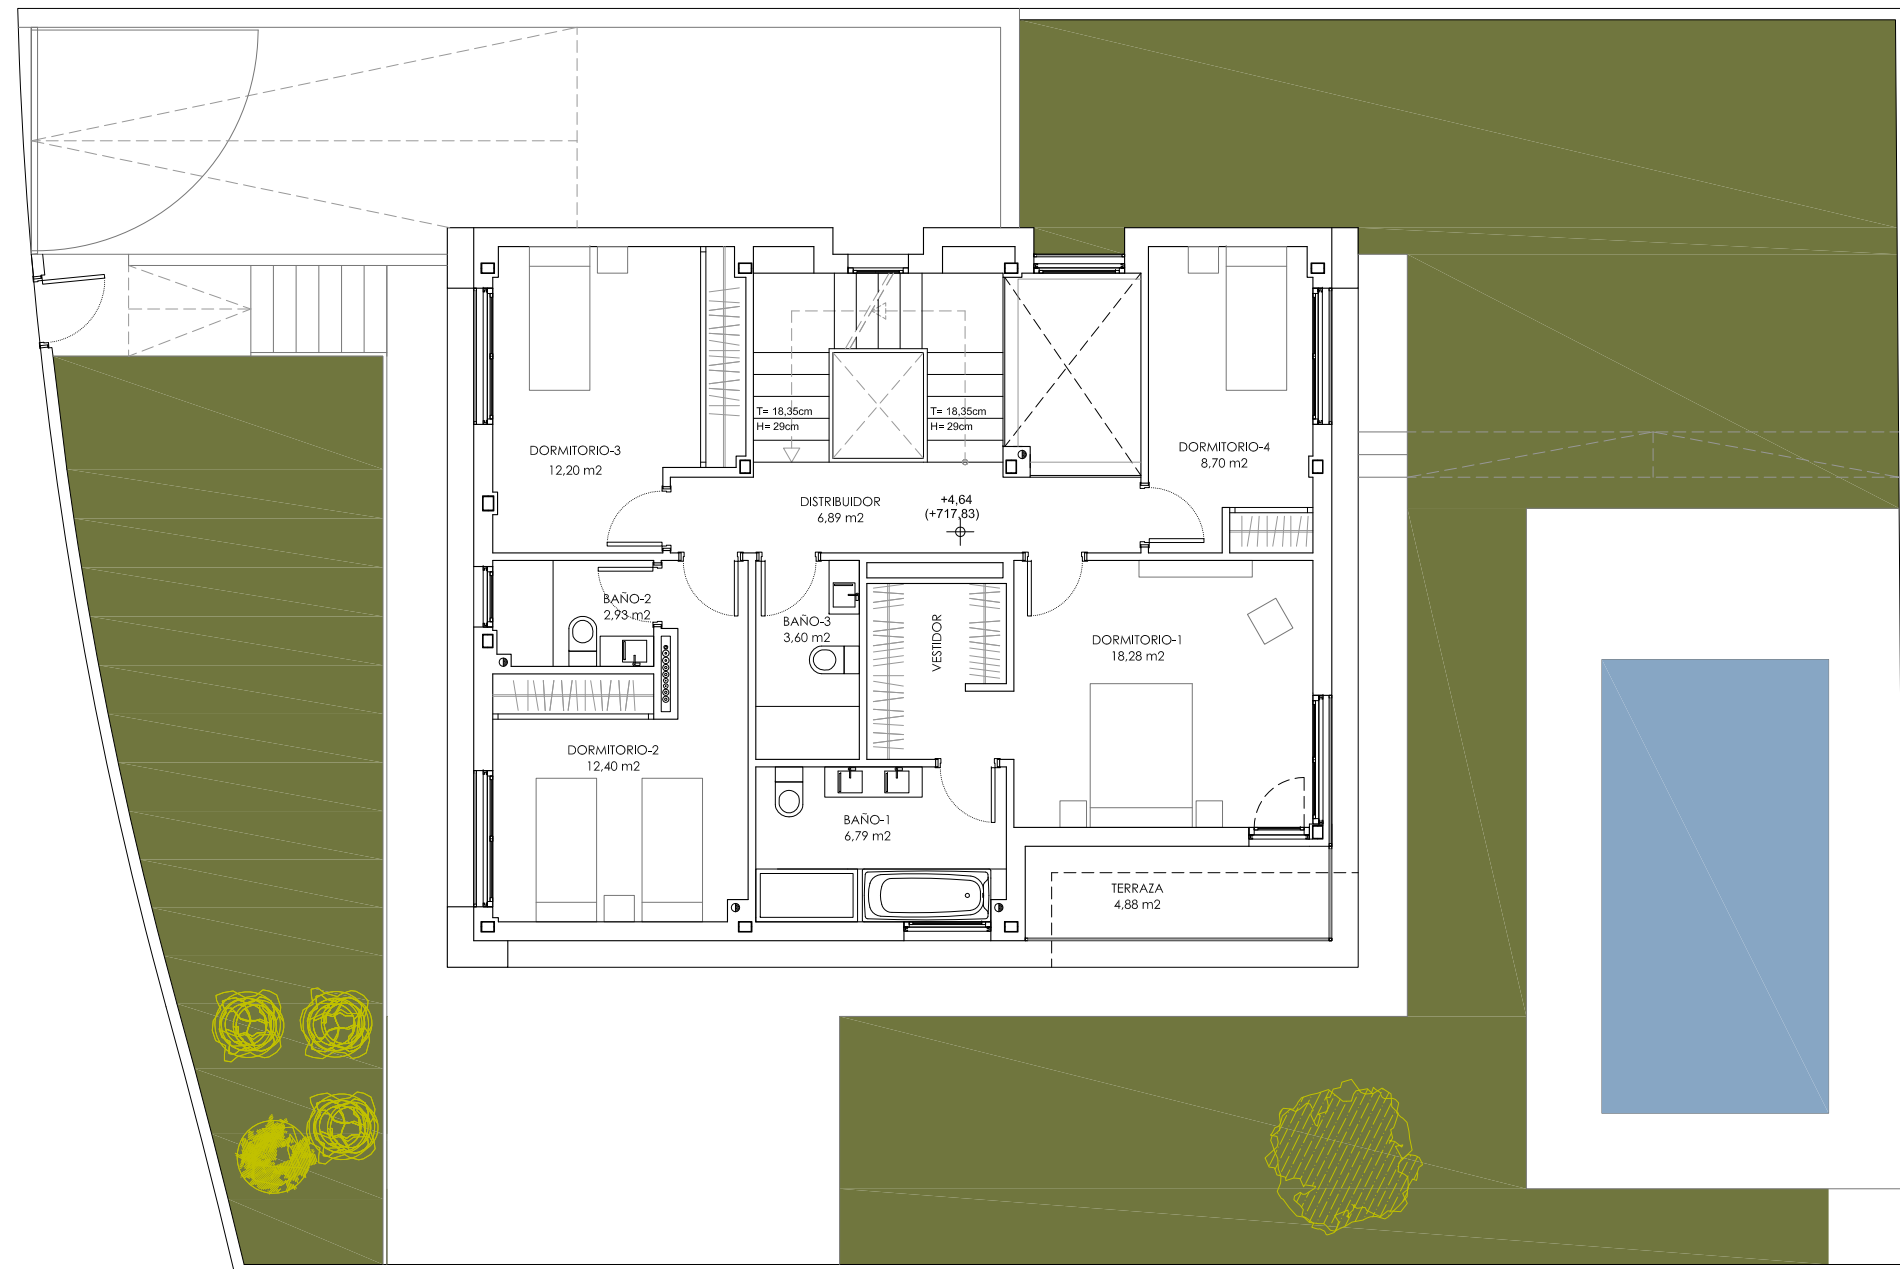

PLANTA SOTANO	103,07 m ²
PLANTA BAJA	93,13 m ²
PORCHES	20,50 m ²
PLANTA PRIMERA	93,36 m ²
PLANTA SOLARIUM	12,50 m ²
SOLARIUM	88,15 m ²
TOTAL CONSTRUIDA	410,71 m ²

PROMUEVE Y CONSTRUYE

GRUPO PECSA
DESDE 1941

PROYECTA Y COMERCIALIZA


emurban



La documentación del presente documento es orientativa, siendo susceptible de sufrir modificaciones de índole técnica y comercial al tratarse de un borrador inicial a nivel de anteproyecto

VIVIENDA AISLADA - PARCELA N°22. PLANTA PRIMERA

RESIDENCIAL ALTOS DE LA HERRADURA

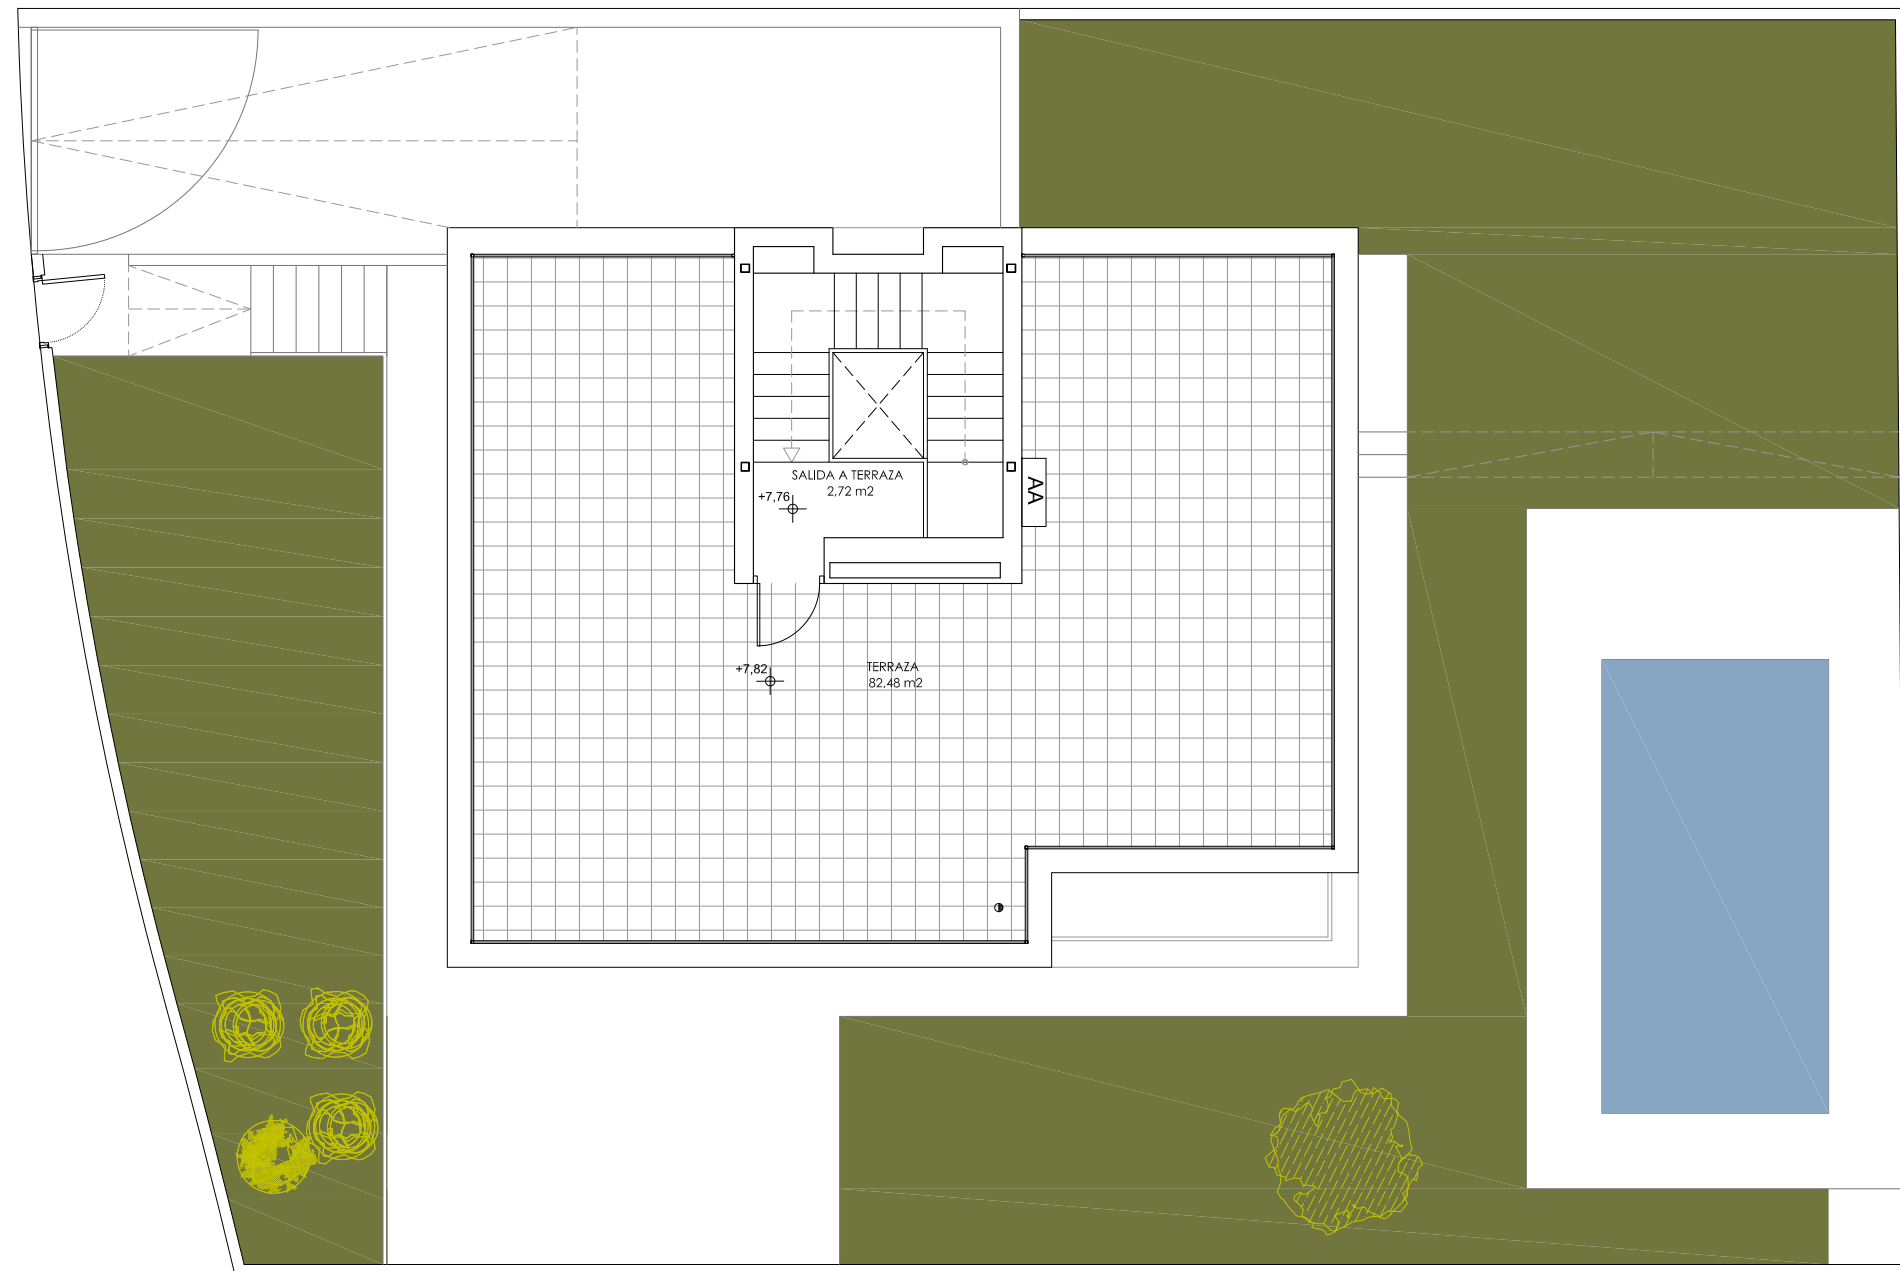


PLANTA SOTANO	103,07 m ²
PLANTA BAJA	93,13 m ²
PORCHES	20,50 m ²
PLANTA PRIMERA	93,36 m ²
PLANTA SOLARIUM	12,50 m ²
SOLARIUM	88,15 m ²
TOTAL CONSTRUIDA	410,71 m ²

PROMUEVE Y CONSTRUYE



PROYECTA Y COMERCIALIZA

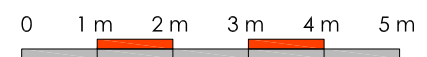

La documentación del presente documento es orientativa, siendo susceptible de sufrir modificaciones de índole técnica y comercial al tratarse de un borrador inicial a nivel de anteproyecto

VIVIENDA AISLADA - PARCELA N°22. PLANTA SOLARIUM