


# RESIDENCIAL ALTOS DE LA HERRADURA

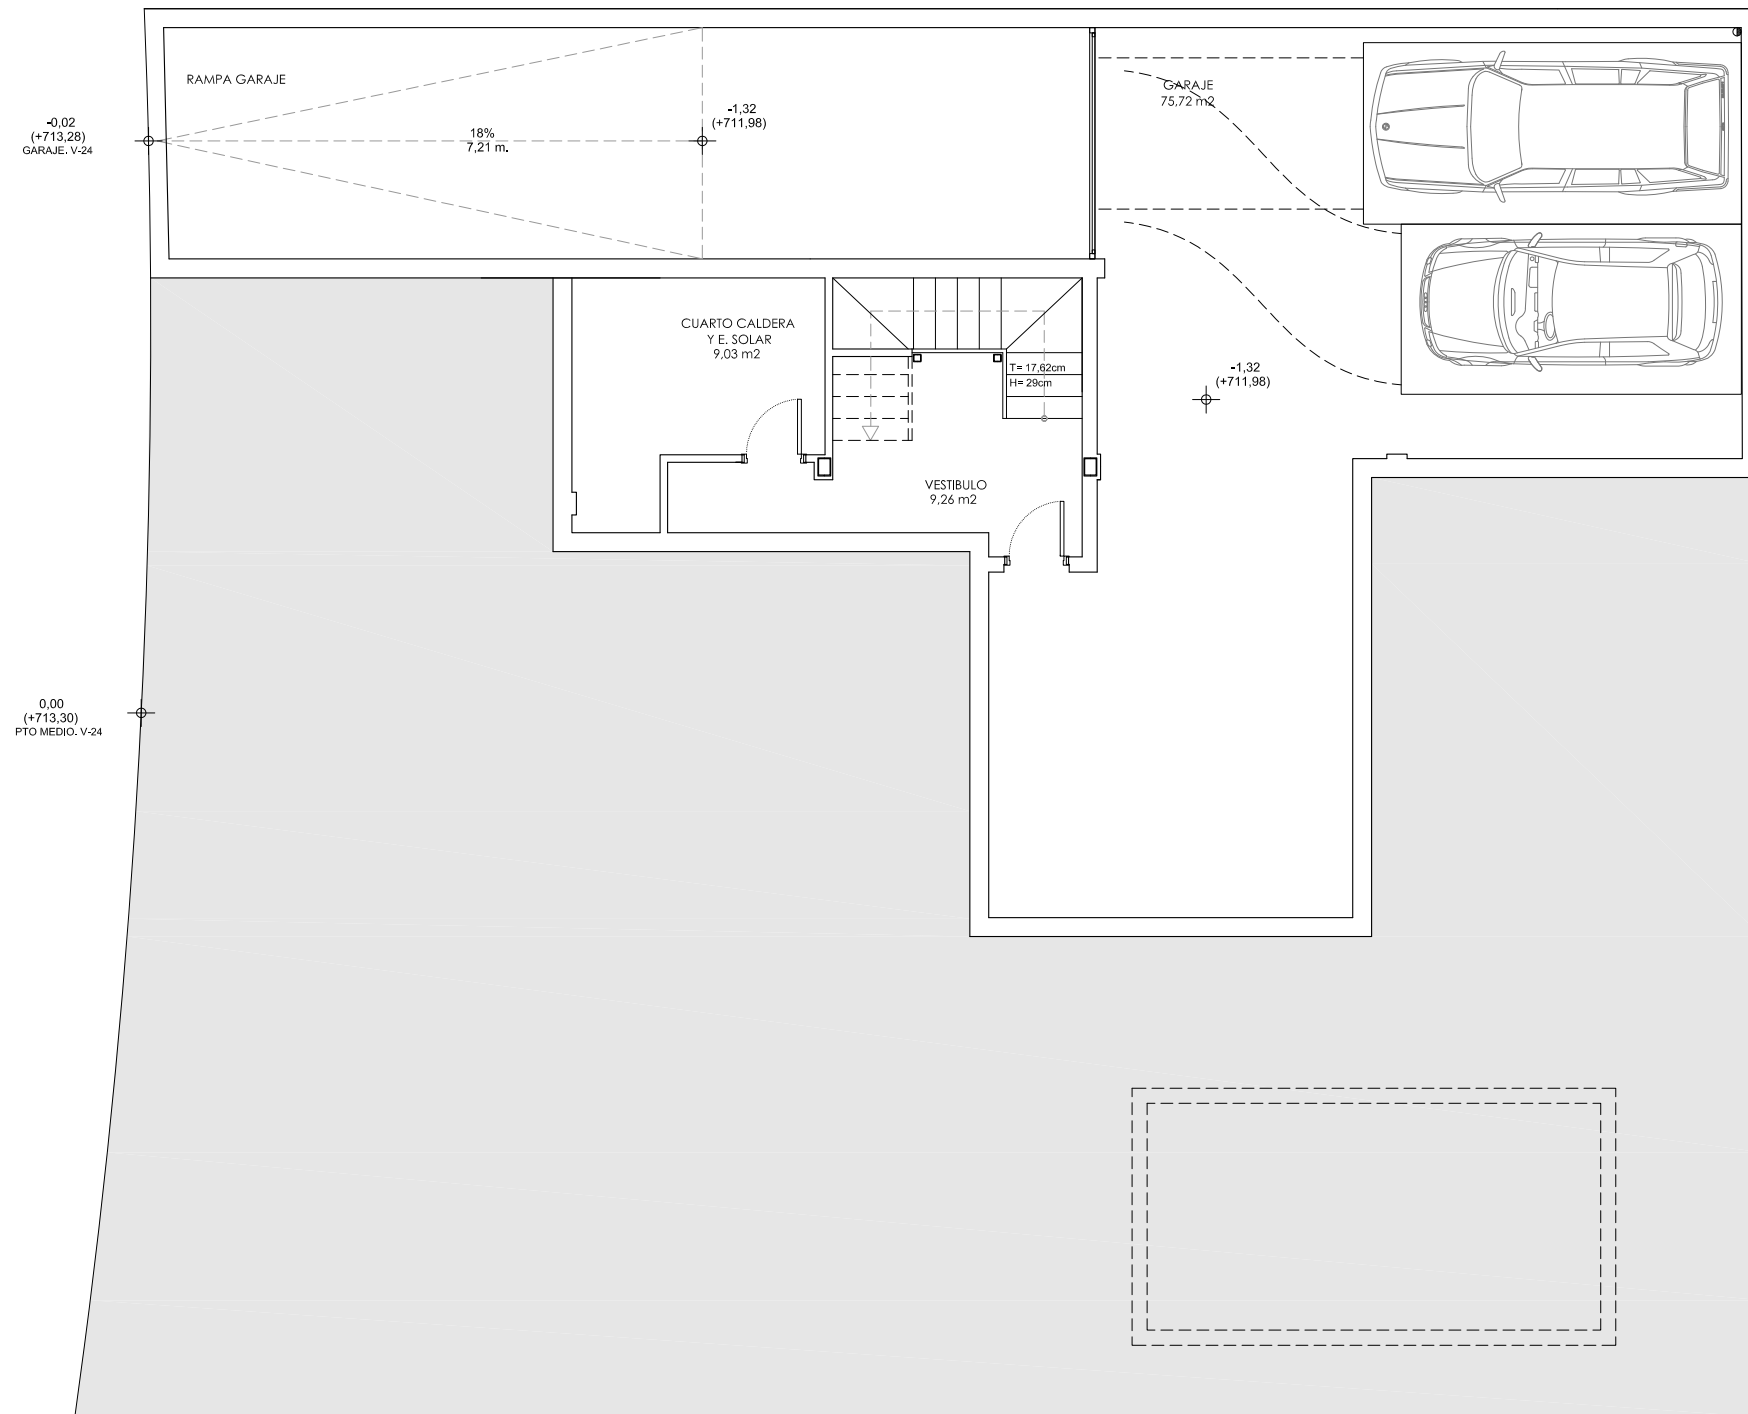


PLANTA SOTANO	103,07 m <sup>2</sup>
PLANTA BAJA	93,13 m <sup>2</sup>
PORCHES	20,50 m <sup>2</sup>
PLANTA PRIMERA	93,36 m <sup>2</sup>
PLANTA SOLARIUM	12,50 m <sup>2</sup>
SOLARIUM	88,15 m <sup>2</sup>
TOTAL CONSTRUIDA	410,71 m <sup>2</sup>

PROMUEVE Y CONSTRUYE




PROYECTA Y COMERCIALIZA

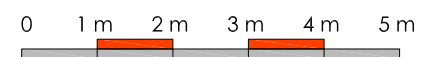

La documentación del presente documento es orientativa, siendo susceptible de sufrir modificaciones de índole técnica y comercial al tratarse de un borrador inicial a nivel de anteproyecto

VIVIENDA AISLADA - PARCELA N°24. PLANTA SOTANO

# RESIDENCIAL ALTOS DE LA HERRADURA

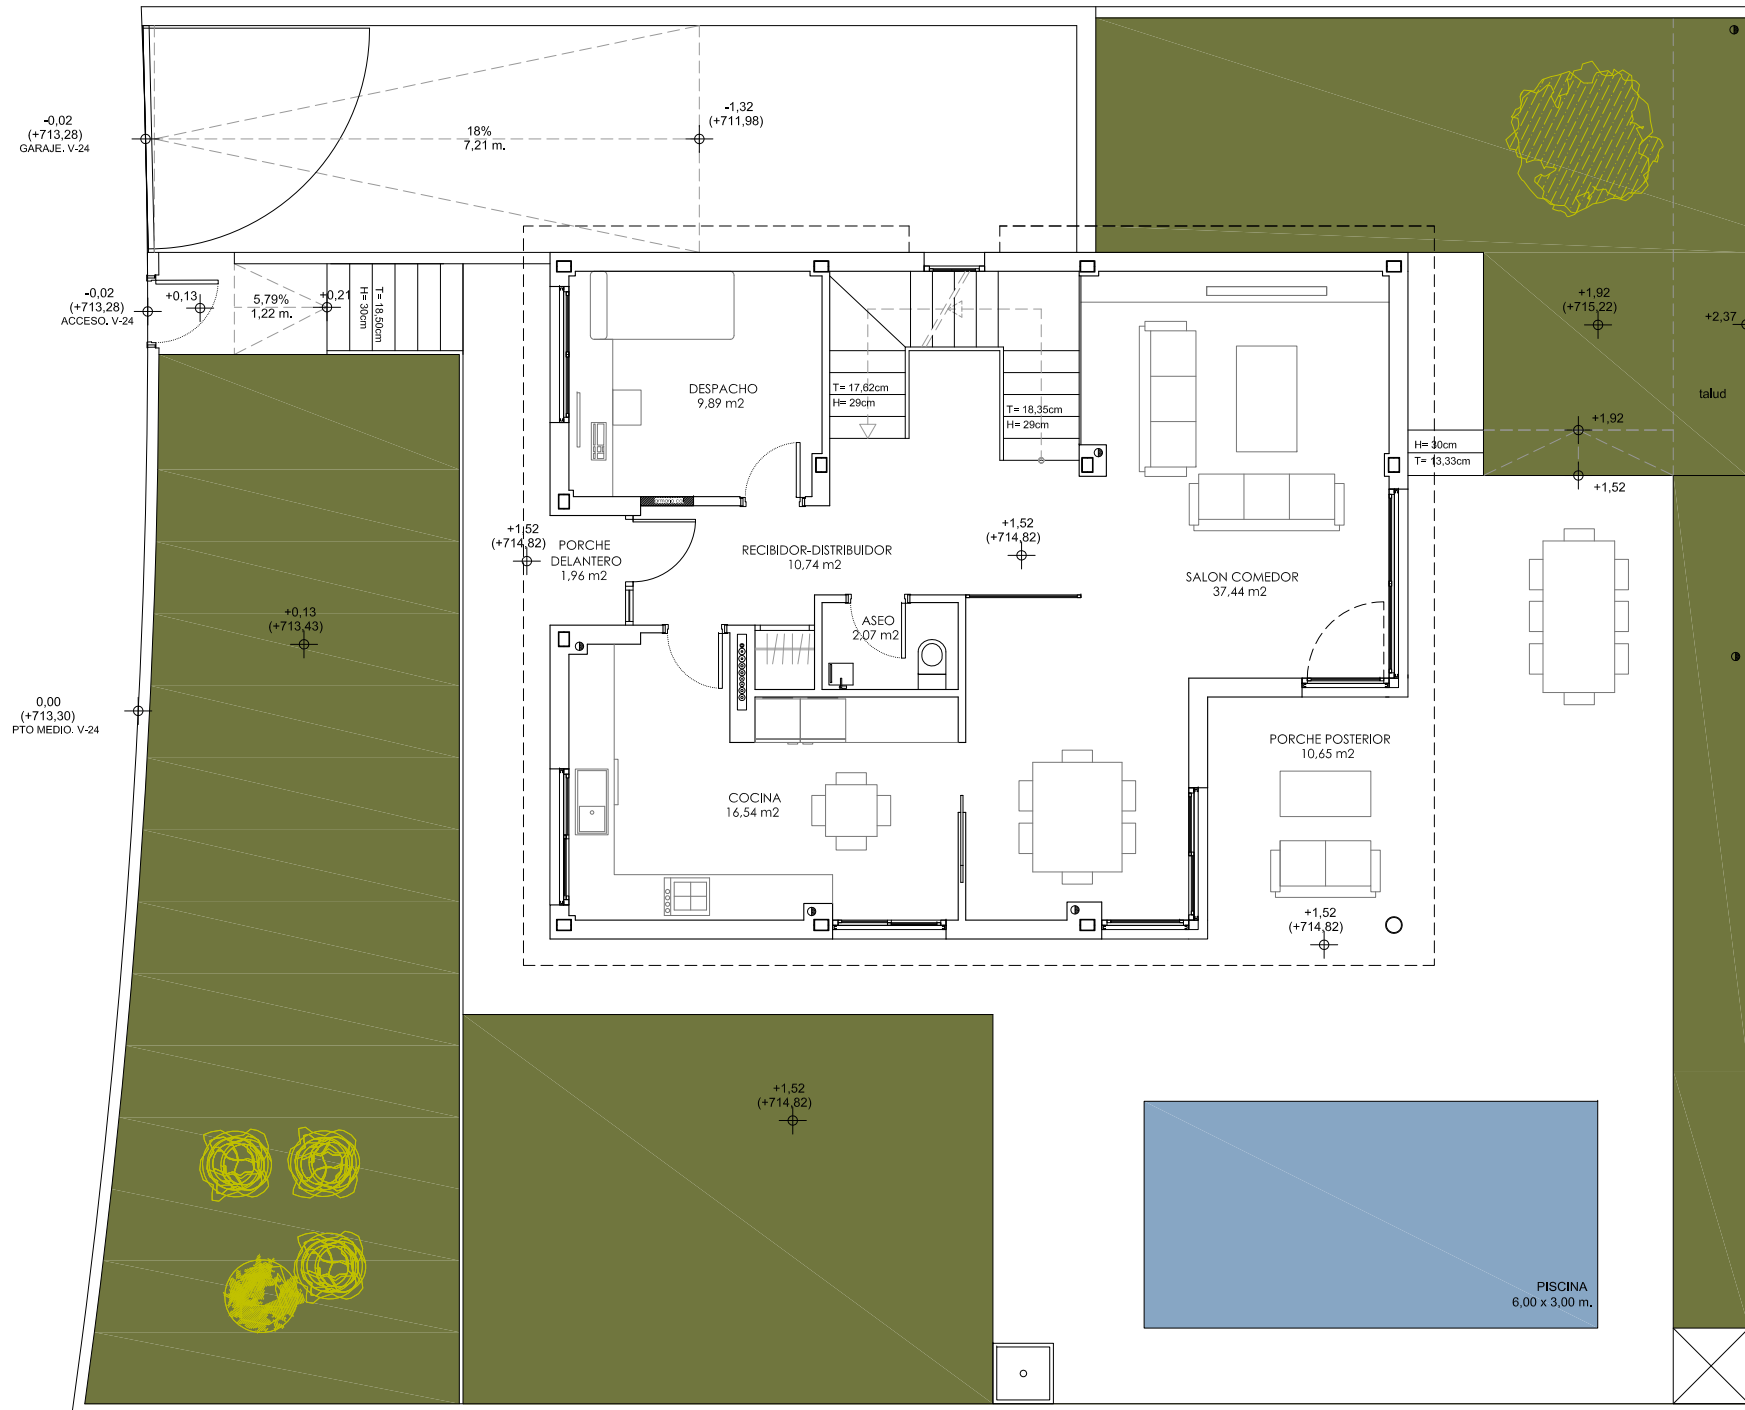


PLANTA SOTANO	103,07 m <sup>2</sup>
PLANTA BAJA	93,13 m <sup>2</sup>
PORCHES	20,50 m <sup>2</sup>
PLANTA PRIMERA	93,36 m <sup>2</sup>
PLANTA SOLARIUM	12,50 m <sup>2</sup>
SOLARIUM	88,15 m <sup>2</sup>
TOTAL CONSTRUIDA	410,71 m <sup>2</sup>

PROMUEVE Y CONSTRUYE



PROYECTA Y COMERCIALIZA

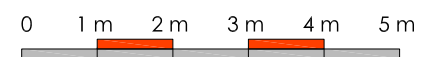

La documentación del presente documento es orientativa, siendo susceptible de sufrir modificaciones de índole técnica y comercial al tratarse de un borrador inicial a nivel de anteproyecto

VIVIENDA AISLADA - PARCELA N°24. PLANTA BAJA

# RESIDENCIAL ALTOS DE LA HERRADURA




PLANTA SOTANO	103,07 m <sup>2</sup>
PLANTA BAJA	93,13 m <sup>2</sup>
PORCHES	20,50 m <sup>2</sup>
PLANTA PRIMERA	93,36 m <sup>2</sup>
PLANTA SOLARIUM	12,50 m <sup>2</sup>
SOLARIUM	88,15 m <sup>2</sup>
TOTAL CONSTRUIDA	410,71 m <sup>2</sup>

PROMUEVE Y CONSTRUYE




PROYECTA Y COMERCIALIZA

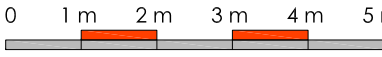

La documentación del presente documento es orientativa, siendo susceptible de sufrir modificaciones de índole técnica y comercial al tratarse de un borrador inicial a nivel de anteproyecto

VIVIENDA AISLADA - PARCELA N°24. PLANTA PRIMERA

# RESIDENCIAL ALTOS DE LA HERRADURA

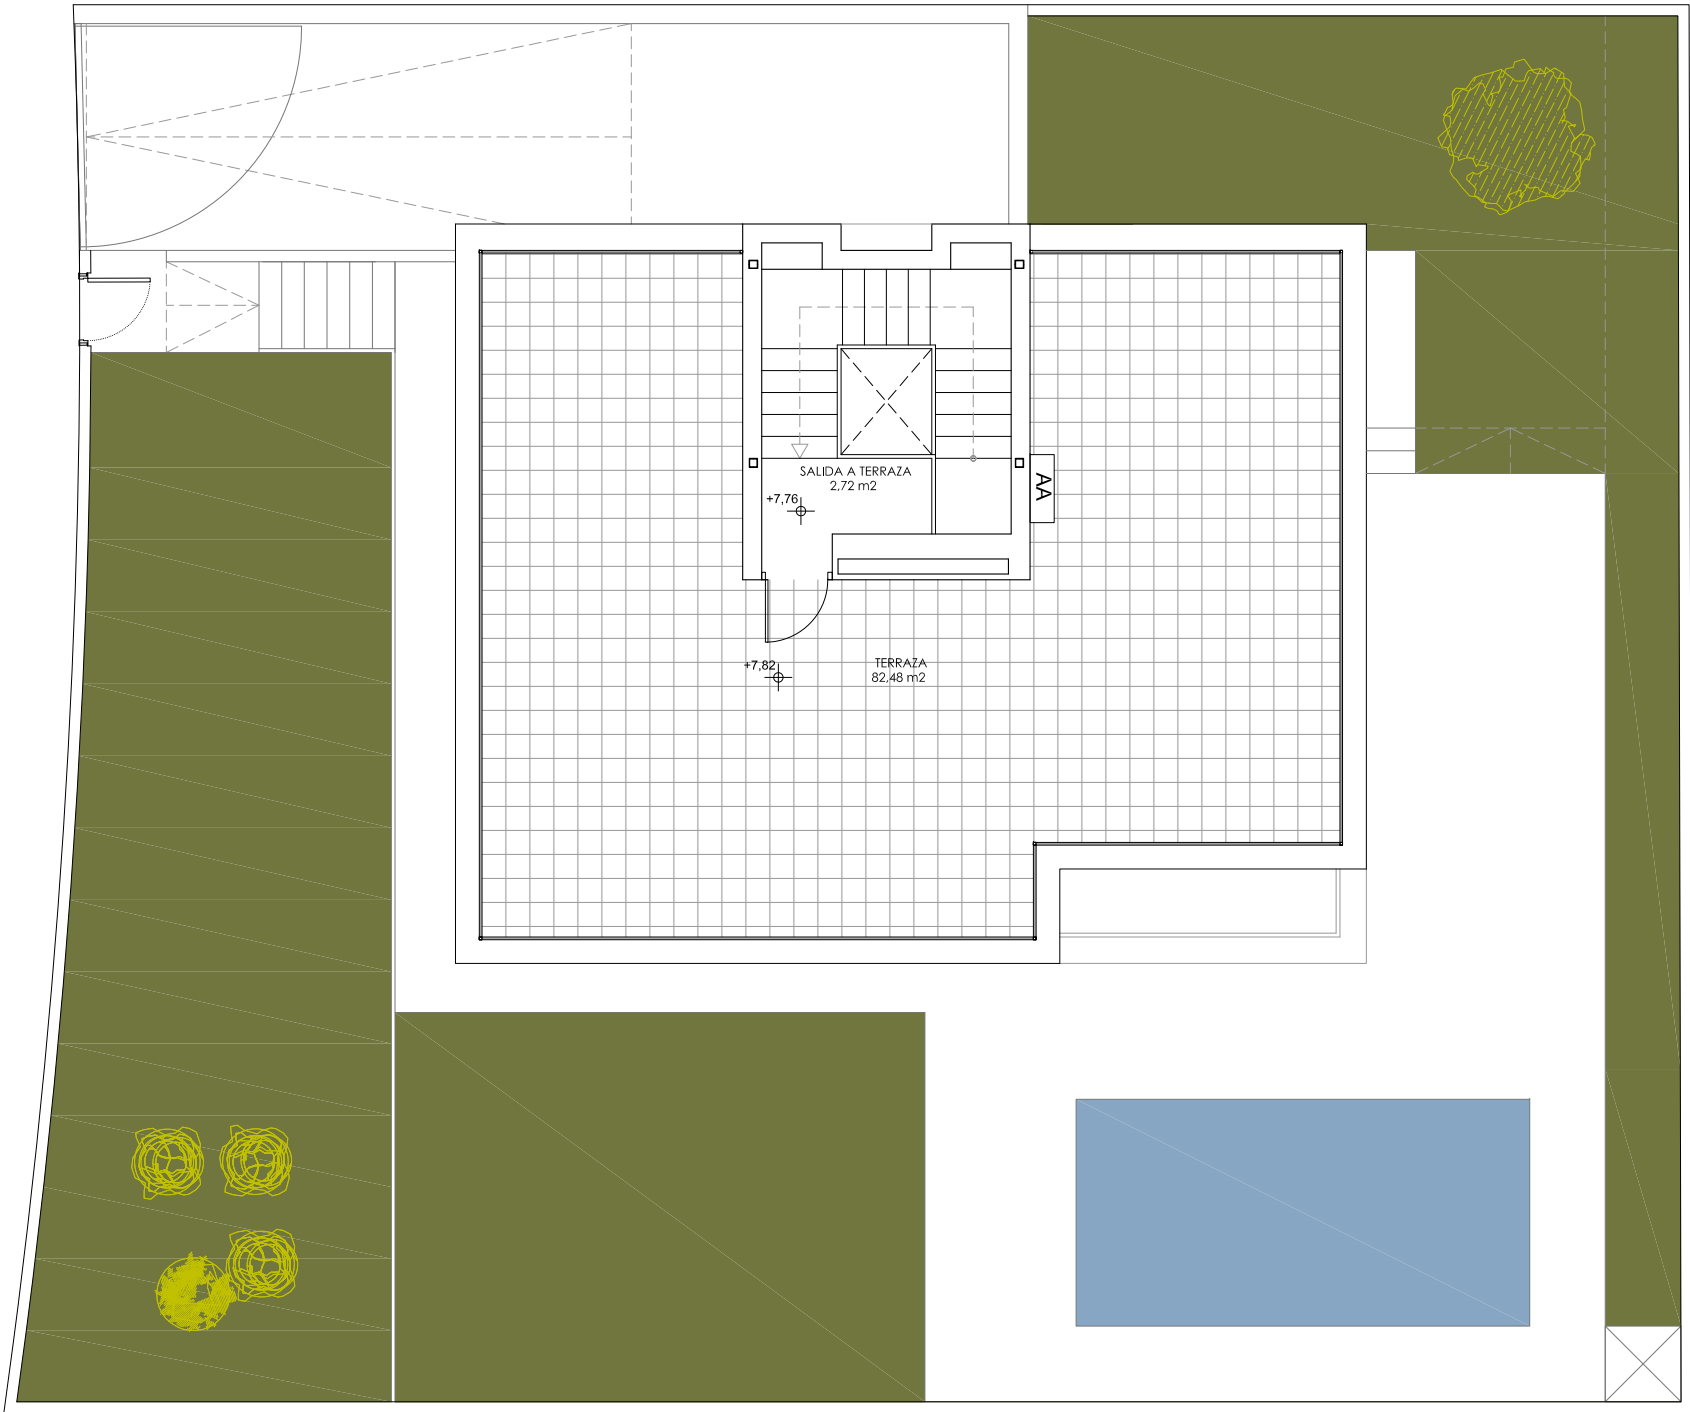


PLANTA SOTANO	103,07 m <sup>2</sup>
PLANTA BAJA	93,13 m <sup>2</sup>
PORCHES	20,50 m <sup>2</sup>
PLANTA PRIMERA	93,36 m <sup>2</sup>
PLANTA SOLARIUM	12,50 m <sup>2</sup>
SOLARIUM	88,15 m <sup>2</sup>
TOTAL CONSTRUIDA	410,71 m <sup>2</sup>

PROMUEVE Y CONSTRUYE



PROYECTA Y COMERCIALIZA

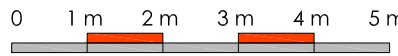

La documentación del presente documento es orientativa, siendo susceptible de sufrir modificaciones de índole técnica y comercial al tratarse de un borrador inicial a nivel de anteproyecto

VIVIENDA AISLADA - PARCELA N°24. PLANTA SOLARIUM